


- | | |
|-------------------------------|-----------------------------------|
| 0) TANICA ACQUA | 7) VALVOLA DI SICUREZZA BOILER |
| 1) SENSORE MANCANZA ACQUA | 8) PRESSOSTATO |
| 2) POMPA | 9) GRUPPO EROGATORE |
| 3) ELETTROVALVOLA AUTOLIVELLO | 10) ELETTROVALVOLA EROGATORE |
| 4) VALVOLA DI RITEGNO | 11) VALVOLA NEPLAS |
| 5) SCAMBIATORE DI CALORE | 12) VALVOLA ANTIRISUCCHIO LIQUIDI |
| 6) SONDA LIVELLO | 13) RUBINETTO VAPORE |
| | 14) RESISTENZA BOILER |

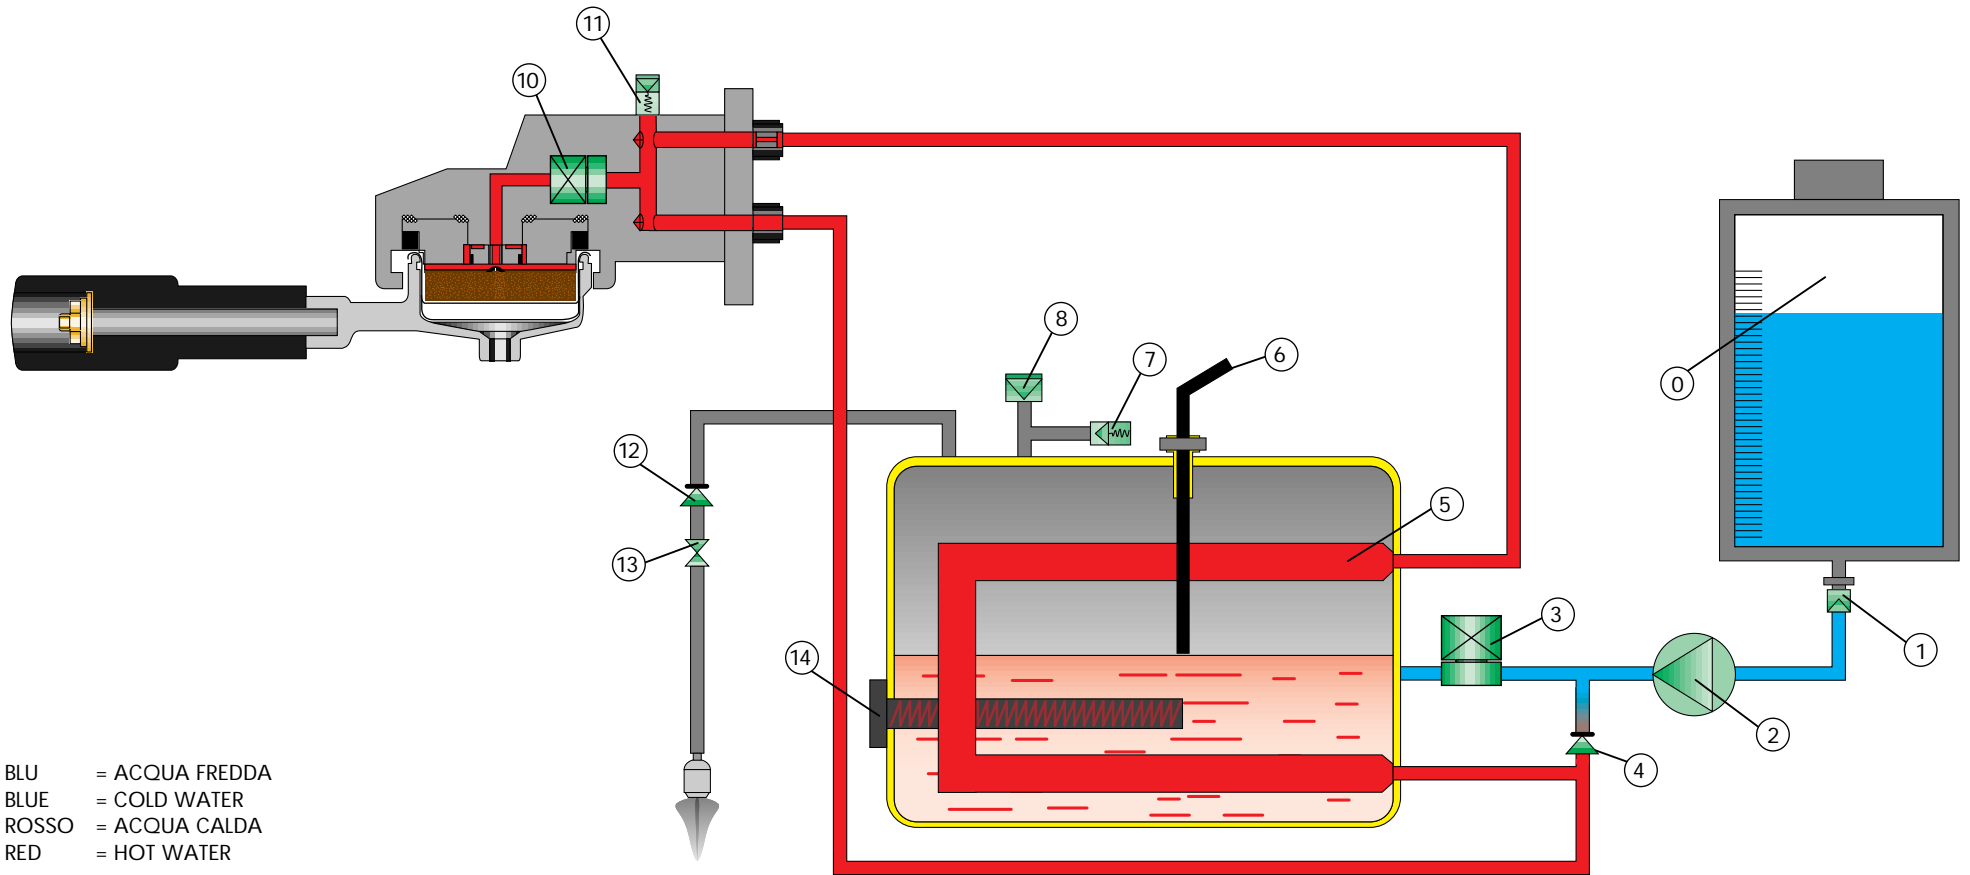

BLU = ACQUA FREDDA
 BLUE = COLD WATER
 ROSSO = ACQUA CALDA
 RED = HOT WATER

SCHEMA IDRAULICO (HYDRAULIC PLAN) OSCAR